



PLYTA OBRZEZA SKRZYNKI WENTYLACYJNEJ (POKRYWA 3B)

RZUT Z GORY

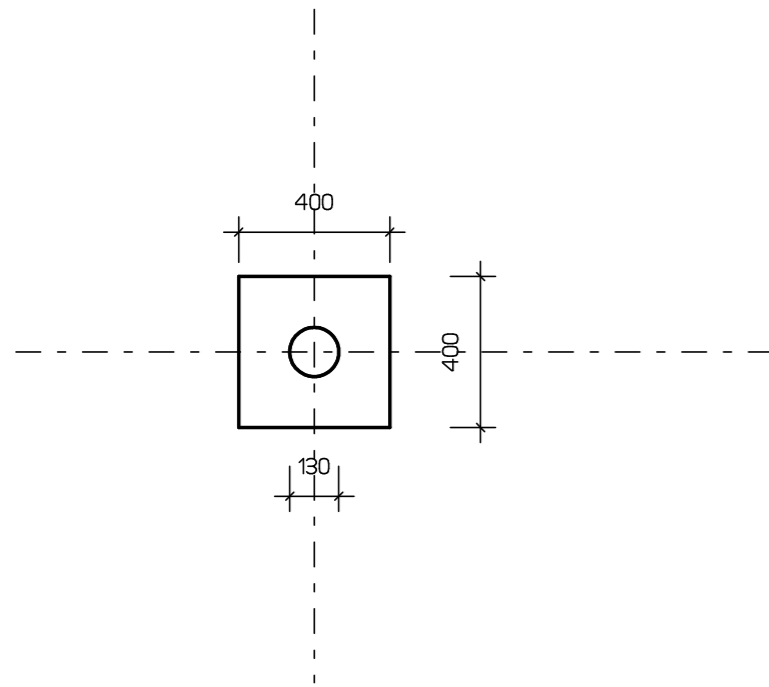


POWIERZCHNIE BETONOWE ZABEZPIECZONE EUROLAN 3K firmy Deitermann

RZUT Z BOKU

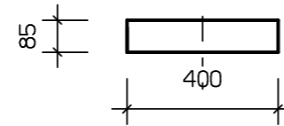

PRZEKROJ PIONOWY A-A


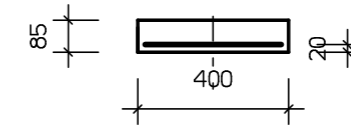


ZESTAWIENIE STALI I BETONU

1. Pret fi 6mm - 0,61 kg

BETON B-30 -0,013 m3

RZUT Z GORY
ZBROJENIE

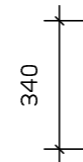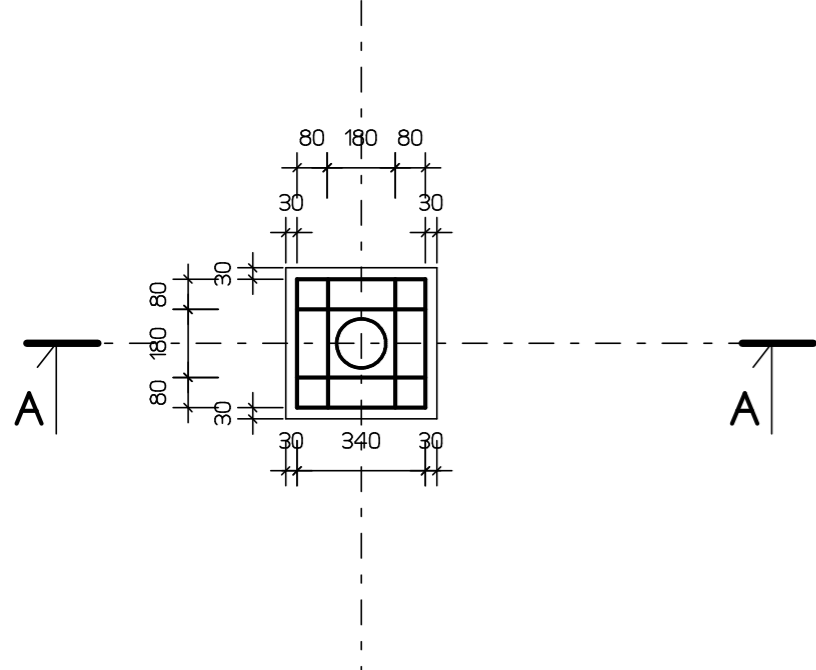

Fi 6mm , L=0,34m ,szt. 8

BETON B-30
STAL BST 500S

PROGRAM CAD ARE+ licencja "ENC0"

GBB-PROJEKT Marszów, ul. Lesna 22 TEL.(0-68) 374-10-90 i 0-604-716-712	
ARK. 11	INWESTOR : PPHU BIALKOWSKI Adres :Wiechlice , ul. Przemystowa 7
SKALA 1:20	PROJEKT BUDOWLANY ELEMENTÓW ŻELBETOWYCH
STADIUM	KONSTRUKCJA
Data 20.04.2019r.	PLYTA OBRZEZA SKRZYNKI WENTYLACYJNEJ (POKRYWA 3B)
WYKONAL	mgr inż. Wiesław Bogacz
Nr uprawnień 61/94/ZG	