


# STUDZIENKA DN 500

WYKONANIE : Fi wew. 500mm . dlugosci nadstawek : 250mm , 350mm , 500mm , 800mm , 1000mm

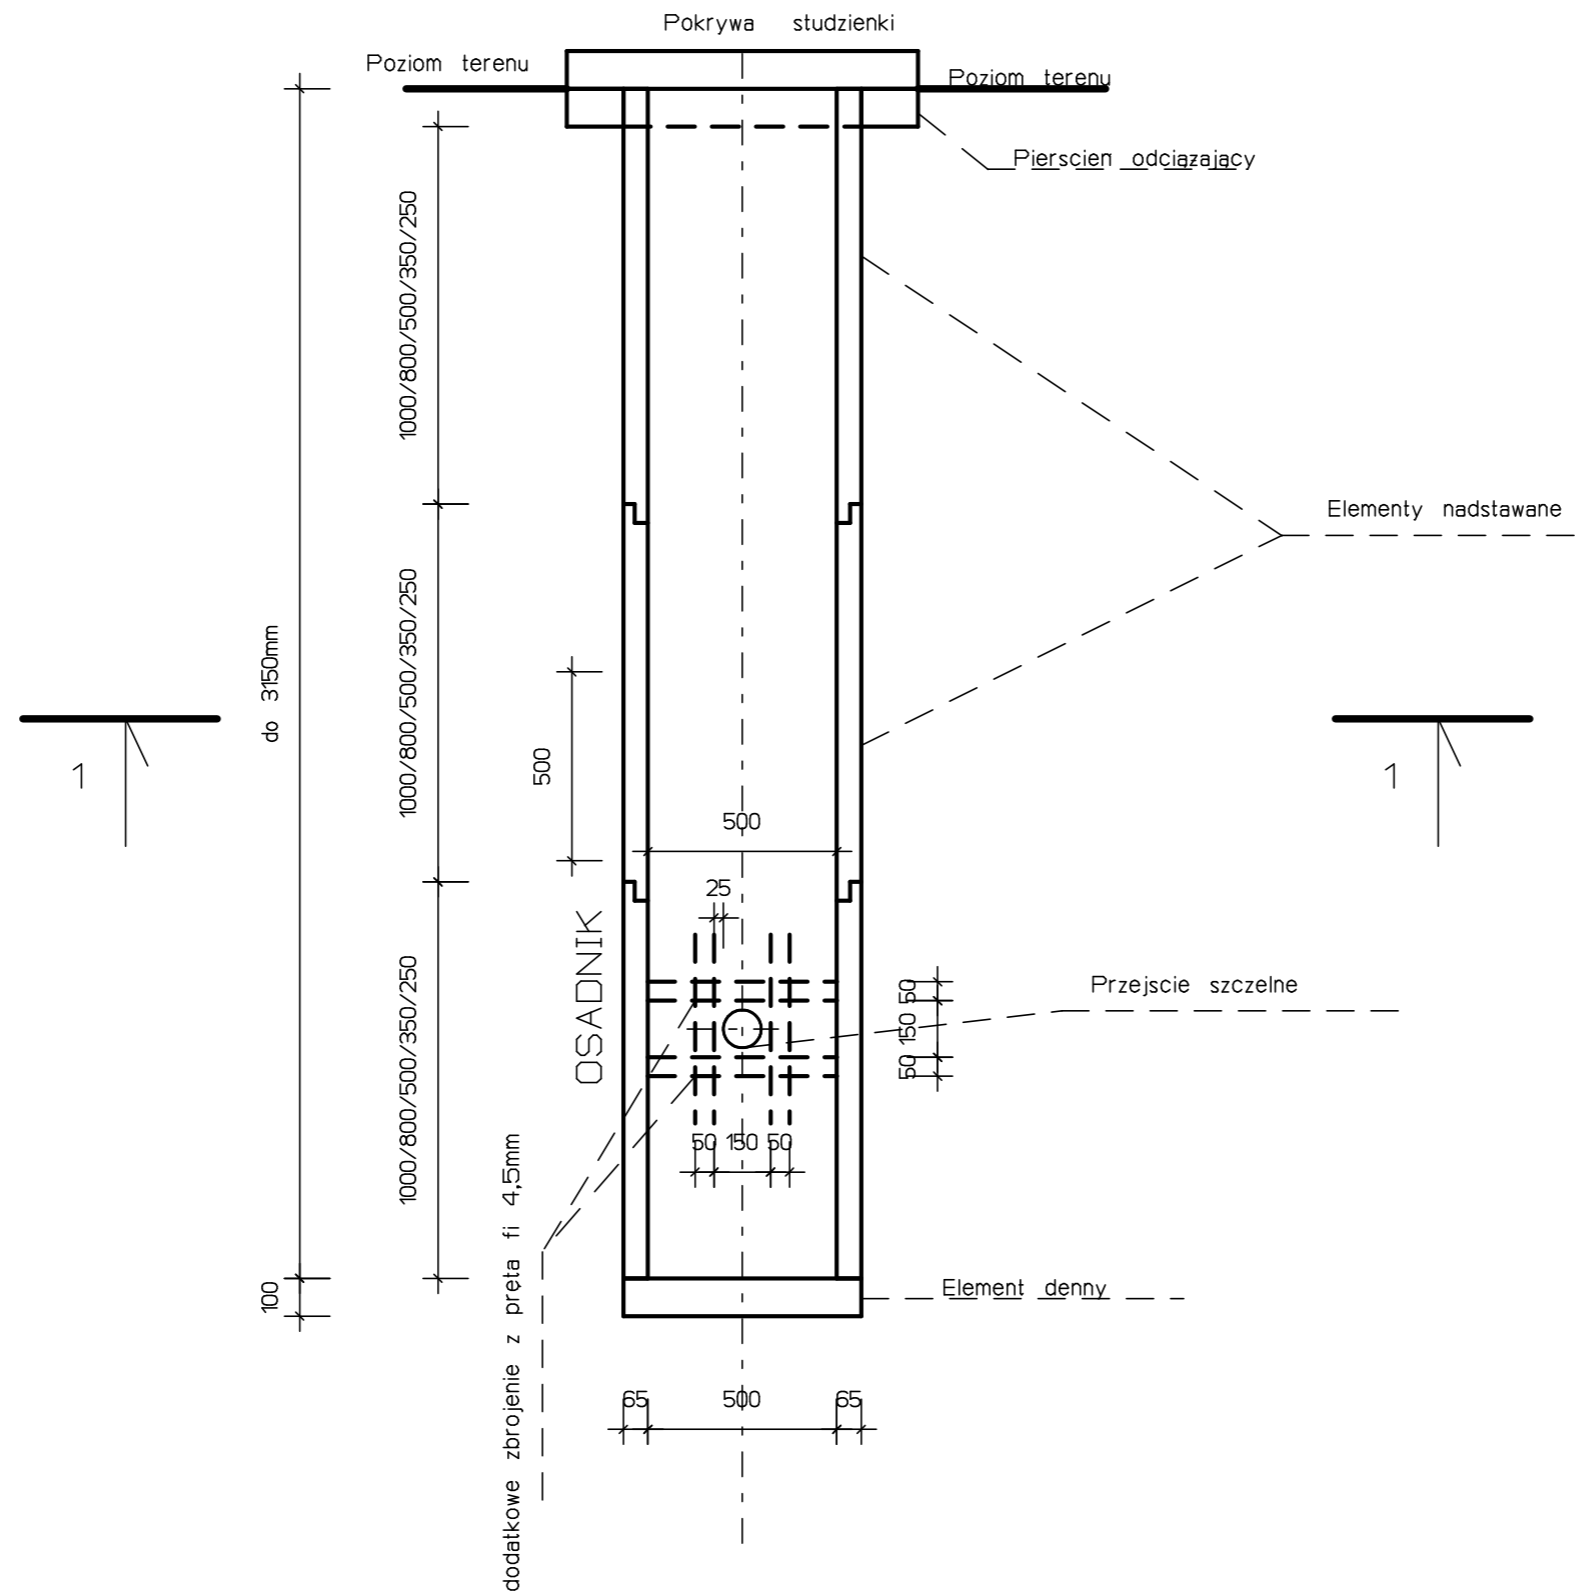

**BETON B-45**  
**STAL BST 500S**

PROGRAM CAD ARE+ licencja "ENC0".

<b>GBB-PROJEKT</b> Marszów, ul. Lesna 22 TEL.(0-68) 374-10-90 i 0-604-716-712	
ARK. <b>St1</b>	INWESTOR : PPHU BIALKOWSKI Adres :Wiechlice , ul. Przemysłowa 7
SKALA 1:20	<b>PROJEKT BUDOWLANY</b> ELEMENTÓW ŻELBETOWYCH
STADIUM	KONSTRUKCJA
Data 20.04.2013r	STUDZIENKA DN 500
WYKONAL	mgr inż. Wiesław Bogacz
Nr uprawnień 61/94/ZG	